



# OBEC UBĽA

## 067 73 UbĽa 368

Číslo: SP-2024/363/6126-03-Ka  
Vybavuje: Ing. Martin Kapraľ

V Ubli  
10.01.2025

### VEREJNÁ VYHLÁŠKA

### ÚZEMNÉ ROZHODNUTIE

Obec UbĽa, ako príslušný stavebný úrad podľa § 117 zák. č. 50/1976 Zb. o územnom plánovaní a stavebnom poriadku (stavebný zákon) v znení neskorších predpisov, na základe návrhu navrhovateľa zo dňa 11.10.2024, uskutočneného územného konania, po posúdení návrhu podľa § 37 a 38 stavebného zákona, zosúladiení záväzných stanovísk uplatnených dotknutými orgánmi, posúdení námietok účastníkov konania rozhodlo takto:

Podľa § 39, 39a stavebného zákona vydáva

#### územné rozhodnutie o umiestnení

stavby: **Dobudovanie cykloinfraštruktúry Poloniny trail, III. etapa, (Ulič-Brezovec-Kalná Roztoka), líniová stavba v k.ú. UbĽa, k.ú. Ulič, k.ú. Brezovec, k.ú. Ruská Volová, k.ú. Klenová, k.ú. Kalná Roztoka**

pre navrhovateľa: **Správa a údržba ciest Prešovského samosprávneho kraja, Jesenná 14, 080 05 Prešov**

podľa zakreslenia na situácii umiestnenia stavby a podľa projektovej dokumentácie pre územné konanie, ktorú vypracoval v januári 2024 zodpovedný projektant Ing. Miroslav Váhovský, VÁHOPROJEKT, s.r.o., Exnárova 13, 080 01 Prešov, autorizovaný stavebný inžinier reg. č. 4759\*A2. Za projektovú dokumentáciu pre územné konanie v plnom rozsahu zodpovedá zodpovedný projektant stavby.

Pre umiestnenie a projektovú prípravu stavby sa stanovujú tieto podmienky:

1. Stavba Dobudovanie cykloinfraštruktúry Poloniny trail, 2. etapa, (Ulič-Brezovec-Kalná Roztoka), líniová stavba v k.ú. UbĽa, k.ú. Ulič, k.ú. Brezovec, k.ú. Ruská Volová, k.ú. Klenová, k.ú. Kalná Roztoka pozostáva zo stavebných objektov:

#### SO 101 – Trail Ulič-Ruská Volová 8 575,000m

SO 101.1 Trail v k.ú. Ulič

SO 101.2 Trail v k.ú. UbĽa

SO 101.3 Trail v k.ú. Brezovec

SO 101.4 Trail v k.ú. Ruská Volová

SO 101.5 Sanácia zosuvu v k.ú. Ulič

Objekt rieši úsek hlavného okruhu Poloniny v časti od napojenia realizovanej stavby,, Dobudovanie cykloinfraštruktúry Poloniny trail, 1. etapa. Úsek Ulič-Uličské Krivé“ na cestu II/558/II na konci východnej časti Ulička blízko štátnej hranice s Ukrajinou, po napojenie SO 103. Objekt je situovaný pravažne v osi existujúcich komunikácií až do konca staničenia SO 101. V úseku sú situované 3 zosuvy na komunikácií, sanácia ktorých je súčasťou samostatného podobjektu SO 101.5. Začiatok objektu je situovaný v km 0,000 v obci Ulič pred mostom M5273 na ceste II/558 a koniec v km 8,7500 objektu SO 101 resp. SO 102 v križovatke existujúcich komunikácií, ktorá je zároveň hranicou troch navrhovaných objektov (SO 102, SO 102 a SO 103).

Telefón  
+421 901 713 102

E-mail  
[spolacnyvobecnyuradsnina@gmail.com](mailto:spolacnyvobecnyuradsnina@gmail.com)

Internet  
[www.obecubla.sk](http://www.obecubla.sk)

IČO  
00323675

#### Hlavné parametre objektu:

Šírka spevnenia komunikácie:	3-5m
Smerové oblúky:	R <sub>min</sub> =30m, R <sub>max</sub> =3000m
Výškové oblúky:	vrcholové oblúky s R <sub>max</sub> =5000m, R <sub>min</sub> =300m
Pozdĺžny sklon:	min. 0,3%, max 11,6%

### **SO 102 – Trail Ruská Volová-Kalná Roztoka 5 529,42m**

#### **SO 102.1 Trail v k.ú Ruská Volová**

#### **SO 102.2 Trail v k.ú Klenová**

#### **SO 102.3 Trail v k.ú Kalná Roztoka**

Objekt rieši úsek hlavného okruhu Poloniny v časti od napojenia SO 103 po napojenie nadvúzného úseku „Poloniny trail II. Etapa, Úsek 2 Kalná Roztoka-Stakčinska Roztoka na II. Etapu“ v obci Kalná Roztoka. Objekt je situovaný prevažne v osi existujúcej lesnej cesty so spevneným povrchom, následne v osi existujúcej lesnej cešty s nespевneným povrchom, po lúke a v rokline s dlhodobou nevyužívanou poľnou cestou. V poslednom úseku je situovaná po miestnej spevnenej komunikácii a končí v križovatke miestnych komunikácií, kde sa napája na nadváznú etapu Poloniny trail.

#### Hlavné parametre objektu:

Šírka spevnenia komunikácie:	3-5m
Smerové oblúky:	R <sub>min</sub> =23,5m, R <sub>max</sub> =500m
Výškové oblúky:	vrcholové oblúky s R <sub>max</sub> =2000m, R <sub>min</sub> =300m
Pozdĺžny sklon:	min. 0,8%, max 14%

### **SO 103 – Trail-napojenie obce Ruská Volová 2 143,406m**

Objekt rieši napojenie hlavného okruhu Poloniny trail na cestu III/3897 resp. jej koniec situovaný v obci Ruská Volová, po ktorej je vedená značená cyklotrasa napojená následne na cyklotrasy smerujúce na Stakčín a Ubl'ú. Objekt je situovaný v osi existujúcej lesnej cesty so spevneným povrchom. Začiatok je situovaný v km 8,7500 objektu SO 101 resp. SO 102 v križovatke existujúcich komunikácií, ktorá je zároveň hranicou troch objektov (SO 102, SO 102 a SO 103) a končí napojením na cestu III/3897 na konci obce Ruská Volová.

#### Hlavné parametre objektu:

Šírka spevnenia komunikácie:	3-6m
Smerové oblúky:	R <sub>min</sub> =20m, R <sub>max</sub> =500m
Výškové oblúky:	vrcholové oblúky s R <sub>max</sub> =10000m, R <sub>min</sub> =1100m
Pozdĺžny sklon:	min. 0,6%, max 10,5%

### **SO 104 – Trail-napojenie obce Brezovec 546,697m**

Objekt rieši napojenie hlavného okruhu Poloniny trail na sieť existujúcich spevnených komunikácií v k.ú. Brezovec a prostredníctvom cesty III/3894 po ktorej je vedená značená cyklotrasa následne napojená na cyklotrasy v obci Ubl'a. Objekt je situovaný v osi existujúcej lesnej cesty s nespевneným povrchom. Začiatok objektu je situovaný v km 4,343 objektu SO 101 v križovatke existujúcich komunikácií a končí napojením na existujúcu lesnú cestu s povrchom z asfaltového betónu.

#### Hlavné parametre objektu:

Šírka spevnenia komunikácie:	3m
Smerové oblúky:	R <sub>min</sub> =10m, R <sub>max</sub> =100m
Výškové oblúky:	vrcholové oblúky s R <sub>max</sub> =1000m, R <sub>min</sub> =100m
Pozdĺžny sklon:	min. 8%, max 21%

### **SO 201 Rrekonštrukcia mosta za obcou Ruská Volová (v km 1,460-SO 103)**

Predmetná stavba preberá, resp. zahŕňa PD rekonštrukcie mosta spracovanú 09/2021 (Dopravoprojekt), ktorú v ďalšom stupni PD doporučujeme prispôbiť šírkovému usporiadaniu existujúcej komunikácii, t.j. zmenšiť šírku mosta.

Charakteristika mosta:	jestvujúci stav:	navrhovaný stav:
Dĺžka premostenia:	2 m	3m
Dĺžka mosta:	3,3m	3,5m
Šírka mosta:	4,6m	22m

2. Projektová dokumentácia stavby k stavebnému konaniu bude obsahovať náležitosti uvedené v § 9 vyhlášky č. 453/2000 Z.z., ktorou sa vykonávajú niektoré ustanovenia stavebného zákona a bude vypracovaná v súlade s ustanoveniami vyhlášky č. 532/2002 Z.z., ktorou sa ustanovujú podrobnosti o všeobecných technických požiadavkách na výstavbu a o všeobecných technických požiadavkách na stavby užívané osobami s obmedzenou schopnosťou pohybu a orientácie so zapracovaním všetkých požiadaviek uvedených v záväzných stanoviskách dotknutých orgánov vrátane plánu organizácie výstavby.

3. Projektová dokumentácia k stavebnému konaniu bude obsahovať množstvo, druh a kategórie všetkých predpokladaných druhov odpadov, ktoré budú vznikať počas výstavby a prevádzky v súlade s platnou legislatívou SR.

4. Navrhovateľ k stavebnému konaniu preukáže iné právo k dotknutým pozemkom a stavbám podľa § 139 ods. 1 stavebného zákona na ktorých bude realizovaná stavba.

5. Prístup k stavbe bude zabezpečený z miestnych a účelových komunikácií.

6. V zmysle stanoviska VVS, a.s., č. 61929/2024/O/Tu zo dňa 23.05.2024:

- V záujmovom území navrhovanej stavby: „Dobudovanie cykloinfraštruktúry Poloniny trail, III. etapa“ k.ú. Ubľa, Brezovec, Ruská Volová, Klenová, Kalná Roztoka sa nenachádza verejný vodovod a verejná kanalizácia v správe a prevádzkovej držbe našej spoločnosti.

- V širšom záujmovom území k.ú. Ulič sa nachádza verejný vodovod a verejná kanalizácia v správe a prevádzkovej údržbe našej spoločnosti, tak ako je informačne a orientačne zakreslené v priloženej situácii v mierke 1:1000.

- Zakreslenie sietí má výhradne informatívny a orientačný charakter. Toto zakreslenie nenahrádza vytýčenie vodovodného a kanalizačného potrubia pre účely presného umiestnenia a realizácie stavby alebo výkonu iných činností. Na základe objednávky vytýčime sieti v správe a prevádzkovej údržbe našej spoločnosti priamo v riešenom území do 7 dní odo dňa vyžiadania.

- V zmysle §19 zákona 442/2002 Z.z. v znení neskorších noviel je stanovené ochranné pásmo verejného vodovodu a verejnej kanalizácie, vymedzené od osi potrubia vo vodorovnej vzdialenosti 1,8 m pri verejnom vodovode a verejnej kanalizácii do priemeru DN 500 vrátane a 3m pri verejnom vodovode a verejnej kanalizácii do priemeru DN 500. Nad potrubím verejného vodovodu a verejnej kanalizácie a v ich ochrannom pásme je zakázané stavať stavby s pevnými základmi a realizovať činnosti, ktoré by ohrozili prevádzku verejného vodovodu a verejnej kanalizácii a zhoršili prístup k verejnému vodovodu a verejnej kanalizácii. Pásmo ochrany sa v cestnom telese pozemných komunikácií nevymedzuje. Zákon NR SR č. 442/2002 Z.z. O verejných vodovodoch a verejných kanalizáciách § 19 Pásmo ochrany verejných vodovodov a verejných kanalizácií. V pásme ochrany je zakázané: vykonávať zemné práce, umiestňovať stavby, konštrukcie alebo iné podobné zariadenia alebo vykonávať činnosti, ktoré obmedzujú prístup k verejnému vodovodu alebo verejnej kanalizácii alebo ktoré by mohli ohroziť ich technický stav, vysádzať trvalé porasty, umiestňovať skládky, vykonávať terénne úpravy.

- V prípade križovania a súbehu prípojok iných inžinierskych sietí s verejným vodovodom a verejnou kanalizáciou, žiadame dodržať STN 73 6005 a v mieste križovania, súbehu navrhované prípojky iných inžinierskych sietí žiadame uložiť do chráničky s presahom 1,5 m na každú stranu.

- Žiadame rešpektovať existujúce objekty a zariadenia verejného vodovodu a verejnej kanalizácie (poklapy, zasúvadlové uzávery, hydranty, uzatváracie ventily, vodomerné šachty, kanalizačné šachty a pod.) a tieto prispôbiť novej úrovni povrchu (§ 19 ods. 6, § 27 ods. 4 zákona NR SR č. 442/2002 Z. z.).

- Ak úpravami v rámci predmetnej stavby dôjde k vytvoreniu plôch so spevneným povrchom v miestach trás verejného vodovodu, verejnej kanalizácie, vyhradzuje si VVS, a.s. právo zásahu do týchto plôch a úprav za účelom zisťovania a odstraňovania porúch a vykonávania potrebných opráv verejného vodovodu, verejnej kanalizácie a ich prípojok.

- Upozorňujeme, že v záujmovej lokalite môžu byť vybudované vodovodné a kanalizačné prípojky pre jednotlivé objekty (napr. rodinné domy, prevádzkové stavby), ktoré nie sú v správe VVS a.s., o ich vytýčenie požiadajte ich majiteľa, resp. správcu.

7. V zmysle stanoviska SUC PSK, čSUC PSK-HE/33-2/2024/210 zo dňa 19.03.2024:

- v súbehu turistickej trasy s cestou II/558 predložiť popis umiestnenia tejto trasy na ceste a jej dopravné značenie.

- Napojenie turistickej trasy na cestu III/3897 musí byť vybudované tak, aby cez miesto napojenia nestekala na cestu voda a iné nečistoty

- Napojenie musí byť vybudované bezprašnou technológiou a v mieste napojenia na cestu III/3897 nesmie tvoriť pevnú prekážku.

- V ďalšom stupni predložiť PD na realizáciu stavby

8. Na prípadný výrub drevín musí byť vydaný v zmysle § 47 ods. 3 zákona č. 543/2002 Z.z. o ochrane prírody a krajiny v znení neskorších predpisov súhlas orgánu ochrany prírody a zároveň v zmysle § 23 ods. 1 písm. a) zákona č. 364/2004 Z.z. o vodách v znení neskorších predpisov povolenie orgánu štátnej vodnej správy.

9. Pri realizácii stavby je navrhovateľ povinný na vlastné náklady vykonávať opatrenia smerujúce k predchádzaniu a obmedzovaniu poškodzovania alebo ničenia okolitých ekosystémov.

Ak v súvislosti so stavbou bude nutný výrub drevín rastúcich mimo lesa je stavebník povinný postupovať v súlade s § 47 zákon 326/2005 Z. z. o lesoch

10. Pri umiestnení stavby dodržať ochranné a bezpečnostné pásma všetkých podzemných vedení (vodovodné, kanalizačné, plynovodné, telekomunikačné, teplovodné, elektrické, verejné osvetlenie, optické siete) podľa platných zákonov a EN.

11. Projektovú dokumentáciu k stavebnému konaniu predložiť k posúdeniu na:

- Lesy SR, š.p. o.z. Ulič
- Urbárska a súkromná spoločnosť Solomon Stanko a spol.
- Okresný úrad Humenné, Pozemkový a lesný odbor,
- Okresný úrad Snina, Odbor starostlivosti o životné prostredie, OPaK, OH, ŠVS, OO
- Východoslovenská vodárenská spoločnosť, a.s. závod Humenné
- Distribúcia SPP, a.s.,
- SPF
- SÚC PSK
- Okresný úrad Prešov, Odbor starostlivosti o životné prostredie, OPaK, OH, ŠVS,

12. Pri umiestnení stavby rešpektovať všetky záväzné stanoviská dotknutých orgánov.

13. Toto územné rozhodnutie platí dva roky odo dňa právoplatnosti. Nestráca však platnosť, ak v tejto lehote bude podaná žiadosť o vydanie stavebného povolenia (§ 40 ods. 1 stavebného zákona).

#### **Rozhodnutie o námietkach účastníkov konania:**

V priebehu územného konania boli zo strany účastníkov konania vznesené námietky.

Lesy SR, š.p.,o.z. Ulič 96, 067 67 Ulič, Obec Kalná Roztoka a Urbárska a súkromná spoločnosť Solomon Stanko a spol.-pozemkové spoloč. Brezovec, 067 73 Brezovec požadujú zapracovať stanovené podmienky do ďalšieho konania:

- V celej časti cyklotrasy, ktorá je vedená po existujúcej ceste zabezpečiť únosnosť pod asfaltom na 100 MPa
- V mieste križovania lesohospodárskych prác a vyústenia z lesných porastov cyklotrasu vybudovať spevnenú(kameň výšky 20-30 cm v betónovom lôžku)
- Zabezpečiť pre OZ Ulič gumoprižové, alebo gumotextilné pásy v dostatočnom množstve a s dostatočnou pevnosťou proti oderu na prekrytie cyklotrasy v prípade priečného pohybu ťažkých mechanizmov s ocelovými reťazmi.
- Vybudovať dostatočné množstvo výhybní-v miestach obmedzenou viditeľnosťou
- Vybudovať rozšírenie v zákrutách – 5 m
- Zábradlie z dreva je nevhodné, použiť inú vhodnú technológiu
- Celý úsek cyklotrasy, ktorý sa nachádza na pozemkoch v správe OZ Ulič fyzicky prejsť za účasti zamestnancov OZ ulič a zástupcov investora z dôvodu predídania nepredvídaných situácií
- Konkrétne miesta priečného križovania cyklotrasy a lesohospodárskej činnosti fyzicky zdokumentovať za účasti zamestnancov OZ Ulič
- V miestach pozdĺžneho súbehu cyklotrasy a lesohospodárskych prác požadujeme zmenu projektu

#### **O d ô v o d n e n i e**

Obec Ubľa prevzala dňa 11.10.2024 od navrhovateľa: Správa a údržba ciest Prešovského samosprávneho kraja, Jesenná 14, 080 05 Prešov návrh na vydanie územného rozhodnutia o umiestnení stavby Stavba Dobudovanie cykloinfraštruktúry Poloniny trail, 2. etapa, (Ulič-Brezovec-Kalná Roztoka), líniová stavba v k.ú. Ubľa, k.ú. Ulič, k.ú. Brezovec, k.ú. Ruská Volová, k.ú. Klenová, k.ú. Kalná Roztoka. Úvedeným dňom bolo začaté územné konanie.

Podklady k vydaniu rozhodnutia:

- záväzné stanoviská dotknutých orgánov,
- dokumentáciu k územnému konaniu a iné doklady.

Podľa §4 zák. č. 145/1995 Z.z. o správnych poplatkoch v znení neskorších predpisov bol obecným úradom navrhovateľ oslobodený od správneho poplatku.

Stavebný úrad posúdil návrh na umiestnenie stavby v zmysle § 37 ods. 2 stavebného zákona. U stavby sa nepredpokladá negatívny dopad na životné prostredie.

Na základe predloženého návrhu, uskutočneného územného konania, doložených dokladov, záväzných stanovísk dotknutých orgánov, po posúdení dopadu vlastnej stavby na životné prostredie tunajší úrad rozhodol tak, ako je to uvedené vo výrokovvej časti tohto rozhodnutia.

Záväzné stanoviská dotknutých orgánov:

- Okresné riaditeľstvo Hasičského a záchranného zboru v Humennom, č. ORHZ-HE-ODI-280-018/2024 zo dňa 28.11.2024, č. ORHZ-HE1-2024/000579-002 zo dňa 25.03.2024;
  - Eustream, a.s. č. 479/2024 zo dňa 26.11.2024, č. 165/2024 zo dňa 14.03.2024;
  - Distribúcia SPP, a.s.Bratislava č. TD/NS/0171/2024/Uh zo dňa 11.03.2024;
  - Okresný úrad Prešov, odbor starostlivosti o životné prostredie, orgán OPaK č. OU-PO-OSZP1-2024/022154-006 zo dňa 17.04.2024, č. OU-PO-OSZP1-2024/022154-007 zo dňa 17.04.2024;
  - Obvodný banský úrad v Košiciach č.OBUKE\_491-3644/2024 zo dňa 21.11.2024, č. 491-862/2024 zo dňa 05.03.2024;
  - Michlovsky, spol.s r.o. Piešťany č. 1312/2024 zo dňa 13.05.2024;
  - CETIN Networks, s.r.o. č P014 zo dňa 01.03.2024;
  - Správa a údržba ciest PSK, oblasť Humenné č. SÚC PSK-HE33-2/2024/210 zo dňa 19.03.2024.2024;
  - Okresný úrad Snina, odbor starostlivosti o životné prostredie, orgán OH č. OU-SV-OSZP-2024/000375-002 zo dňa 07.03.2024;
  - Okresný úrad Snina, odbor starostlivosti o životné prostredie, odbor ŠVS č. OU-SV-OSZP-2024/000372-002 zo dňa 05.03.2024;
  - Okresný úrad Snina, odbor starostlivosti o životné prostredie, OO č. OU-SV-OSZP-2024/000371-002 zo dňa 05.03.2024, č. OU-SV-OSZP-2024/000181-002 zo dňa 22.01.2024;
  - NASES č. 330-2024/5907-15745 zo dňa 10.12.2024;
  - Východoslovenská distribučná a.s., č. 12020/2024 zo dňa 12.06.2024;
  - UPC BROADBAND SLOVAKIA s.r.o. č. PO16 zo dňa 25.03.2024;
  - Slovnaft, a.s. č. SN/R/2024/005842/Z zo dňa 13.03.2024;
  - Slovenský vodohospodársky podnik,š.p. č. SVP8174/2024/2 zo dňa 13.05.2024;
  - Obec Ubl'a č. OcÚ-2024/71 zo dňa 18.03.2024, č. OcU-2024/134 zo dňa 02.07.2024, obec Ulič č. UL-2024/94-OcÚ-001 zo dňa 11.03.2024, č. UL-2024/94-OcÚ-002 zo dňa 08.07.2024, obec Brezovec zo dňa 12.03.2024, obec Ruská Volová č. 017-1/2024-RV zo dňa 11.03.2024, obec Klenová č. OcÚ 39/2024-002 zo dňa 14.03.2024, obec Kalná Roztoka č. 30/2024 zo dňa 12.03.2024;
  - Prešovský samosprávny kraj, Odbor strategického rozvoja č. 05339/2024/DUPaZP-2 zo dňa 03.04.2024;
  - Okresný úrad Humenné, Pozemkový a lesný odbor č. OU-HE-PLO1-2024/0006047-005 zo dňa 02.05.2024, č. OU-HE-PLO2-2024/0006236-002 zo dňa 23.04.2024; OU-HE-PLO1-2024/009917-002 zo dňa 03.07.2024;
  - Slovanet, a.s. č. 21957 zo dňa 16.05.2024;
  - Ministerstvo obrany SR, Sekcia majetku a infraštruktúry, odbor správy nehnuteľného majetku štátu č. SEMaI-EL 13/2-5-3581/2024 zo dňa 30.04.2024;
  - Krajský pamiatkový úrad Prešov č. Z-PUSR-019893/2024 zo dňa 08.03.2024;
  - Slovenský pozemkový fond č. SPFZ233017/2024 zo dňa 11.12.2024;
  - Východoslovenská vodárenská spoločnosť, závod Humenné č. 61929/2024/O/Tu zo dňa 23.05.2024;
  - Slovak Telekom, a.s. a DIGI Slovakia, s.r.o. č. 6612413432 zo dňa 15.05.2024;
- projekt stavby a iné doklady.

**Poučenie:**

Podľa § 54 zákona č. 71/1967 Zb. o správnom konaní v znení neskorších predpisov proti tomuto rozhodnutiu môžu účastníci konania podať odvolanie v lehote 15 dní odo dňa doručenia na Obec Ubl'a, Ubl'a č. 368, 067 73 Ubl'a. Toto rozhodnutie je po vyčerpaní riadnych opravných prostriedkov preskúmateľné správnym súdom podľa ustanovení zákona č. 162/2015 Z.z. správneho súdneho poriadku.



Jozef Fejsák  
starosta obce

Oznámenie sa doručí účastníkom konania formou verejnej vyhlášky vyvesením po dobu 15 dní (posledný deň vyvesenia je dňom doručenia) na úradnej tabuli správneho orgánu Obce Ubl'a, 067 73 Ubl'a 368. Oznámenie sa súčasne zverejní na webovom sídle Obce Ubl'a (<https://www.obecubla.sk>), na úradnej tabuli Obce Ulič 067 67 Ulič 89, ([www.obeculich.sk](http://www.obeculich.sk)), na úradnej tabuli Obce Brezovec 13,067 73 Ubl'a, (<https://brezovec.oma.sk>), na úradnej tabuli Obce Ruská Volová 89, 067 72 Klenová, (<https://www.ruskavolova.sk>), na úradnej tabuli Obce Klenová č.126, 067 72 Klenová, (<http://www.obecklenova.sk>), na úradnej tabuli Obce Kalná Rostoka č.199, 067 72 Klenová, (<https://kalnaroztoka.estranky.sk>)

Oznámenie sa doručí dotknutým orgánom:

1. Okresný úrad Prešov, odbor starostlivosti o životné prostredie, OOPaVZŽP kraja, Námestie mieru 3, 080 92 Prešov, IČO 00151866
2. Východoslovenská vodárenská spoločnosť, a.s., závod Humenné ,Osloboditeľov 108, 066 01 Humenné, IČO 36570460
3. SPP-distribúcia, a.s. Platenická 19013/2,821 09 Bratislava, IČO 35910739

Na vedomie (bez právnych účinkov v zmysle doručenia):

1. Správa a údržba ciest PSK, Jesenná14, 080 05 Prešov, IČO 37936859
2. Obec Ubl'a, 067 73 Ubl'a 368, IČO 00323675, Jozef Fejsák, starosta obce
3. Obec Ulič, 067 67 Ulič 89, IČO 00323691, Ján Holinka starosta obce
4. Obec Brezovec, Brezovec 13, 067 73 Ubl'a, IČO 00690139, Michal Hakulin starosta obce
5. Obec Ruská Volová, Ruská Volová 89, 067 72 Klenová, IČO 00323501, Eva Turbáková starostka obce
6. Obec Klenová, 126 Klenová 067 72 Klenová, IČO 00323136, Ing. Slavomil Voloch starosta obce
7. Obec Kalná Rostoka, Kalná Rostoka 199, 067 72 Klenová, IČO 00323098, Ladislav Hakulin starosta obce
8. Slovenský pozemkový fond, Búdkova 36, 817 15, Bratislava, IČO 17335345
9. Lesopoľnohospodársky majetok Ulič, š.p., 067 67 Ulič 96, IČO 00492531
10. Gréckokatolícka cirkev, farnosť Ulič č.241, 067 67 Ulič, IČO 31955576
11. Slovenský pozemkový fond, Búdková 36 817 15 Bratislava, IČO 17 335 345
12. Pozemkové spoločenstvo urbárska spoločnosť Ulič 247, 067 67 Ulič, IČO 31955266
13. Urbárska a súkromná spoločnosť Salomon Stanko a spol.pozemkové spoločenstvo Brezovec, 067 73 Brezovec, IČO 31942563
14. Urbárska spoločnosť-pozemkové spoločenstvo Ruská Volová, ČSL. armády 700, 067 61 Stakčín, IČO 31947379
15. Urbárske, pasienkové a lesné pozemkové spoločenstvo Kalná Rostoka, Kalná Rostoka 160, 067 72 Klenová, IČO 31996701
16. Lesy Slovenskej republiky, š.p., Námestie SNP 8, Banská Bystrica, PSC 975 66, SR, IČO: 36038351
17. VÁHOPROJEKT, s.r.o., Exnárova 13, 080 01 Prešov, IČO: 43894810

*Informácie o spracúvaní osobných údajov podľa článku 13 Nariadenia Európskeho parlamentu a Rady (EÚ) 2016/679 o ochrane fyzických osôb pri spracúvaní osobných údajov a o voľnom pohybe takýchto údajov a zákona NR SR č. 18/2018 Z.z. o ochrane osobných údajov a o zmene a doplnení niektorých zákonov sú zverejnené na webovom sídle prevádzkovateľa <https://ppprotect.sk/dokument/obec-ubla/>.*

Obec Ubl'a:

vyvesená dňa: 13.01.2025



OBEC UBĽA  
067 73

*PK*

odtlačok pečiatky  
a podpis oprávnenej osoby

zvesené dňa: 28.01.2025

odtlačok pečiatky  
a podpis oprávnenej osoby

Obec Ulič


zverejnené dňa: 13.01.2025

zvesené dňa: 28.01.2025

odtlačok pečiatky  
a podpis oprávnenej osoby

odtlačok pečiatky  
a podpis oprávnenej osob

Príloha č.1-situácia umiestnenia stavby

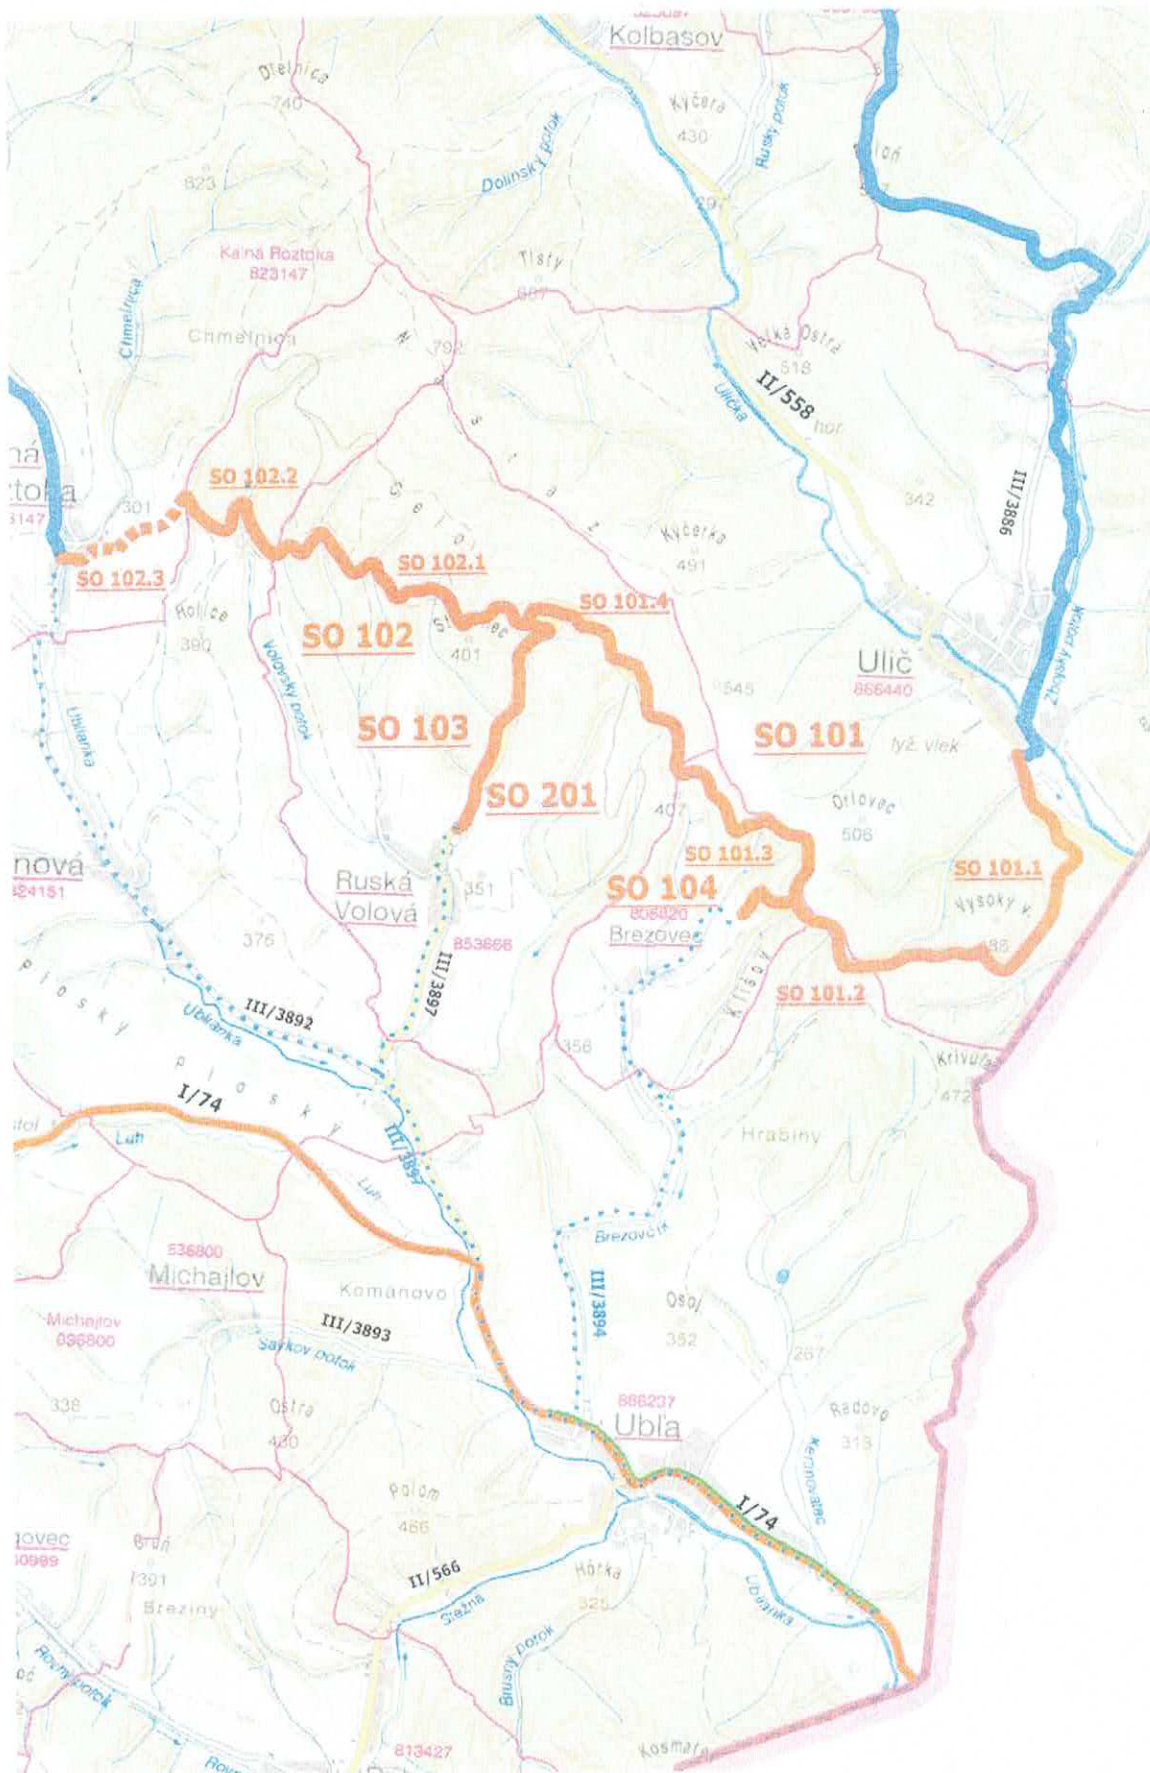

Obec Brezovec:  
zverejnené dňa: 13.01.2025

zvesené dňa: 28.01.2025

odtlačok pečiatky  
a podpis oprávnenej osoby

odtlačok pečiatky  
a podpis oprávnenej osoby

Obec Ruská Volová:  
zverejnené dňa: 13.01.2025

zvesené dňa: 28.01.2025

odtlačok pečiatky  
a podpis oprávnenej osoby

odtlačok pečiatky  
a podpis oprávnenej osoby

Obec Klenová:  
zverejnené dňa: 13.01.2025

zvesené dňa: 28.01.2025

odtlačok pečiatky  
a podpis oprávnenej osoby

odtlačok pečiatky  
a podpis oprávnenej osoby

Obec Kalná Roztoka:  
zverejnené dňa: 13.01.2025

zvesené dňa: 28.01.2025

odtlačok pečiatky  
a podpis oprávnenej osoby

odtlačok pečiatky  
a podpis oprávnenej osoby